


天津市建设项目核定用地地图


用地单位 天津市滨海新区土地发展中心
土地坐落 滨海新区大沽街天津海晶长芦盐场内
规划用地性质 供电用地
总用地面积 47008.0 m²

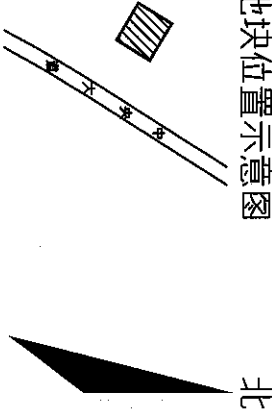

地块位置示意图



	界内用地面积(平方米)		界外处理面积(平方米)
	界内建设用地面积	界内代建用地面积	
	47008.0	—	0.0
合计	47008.0	—	—

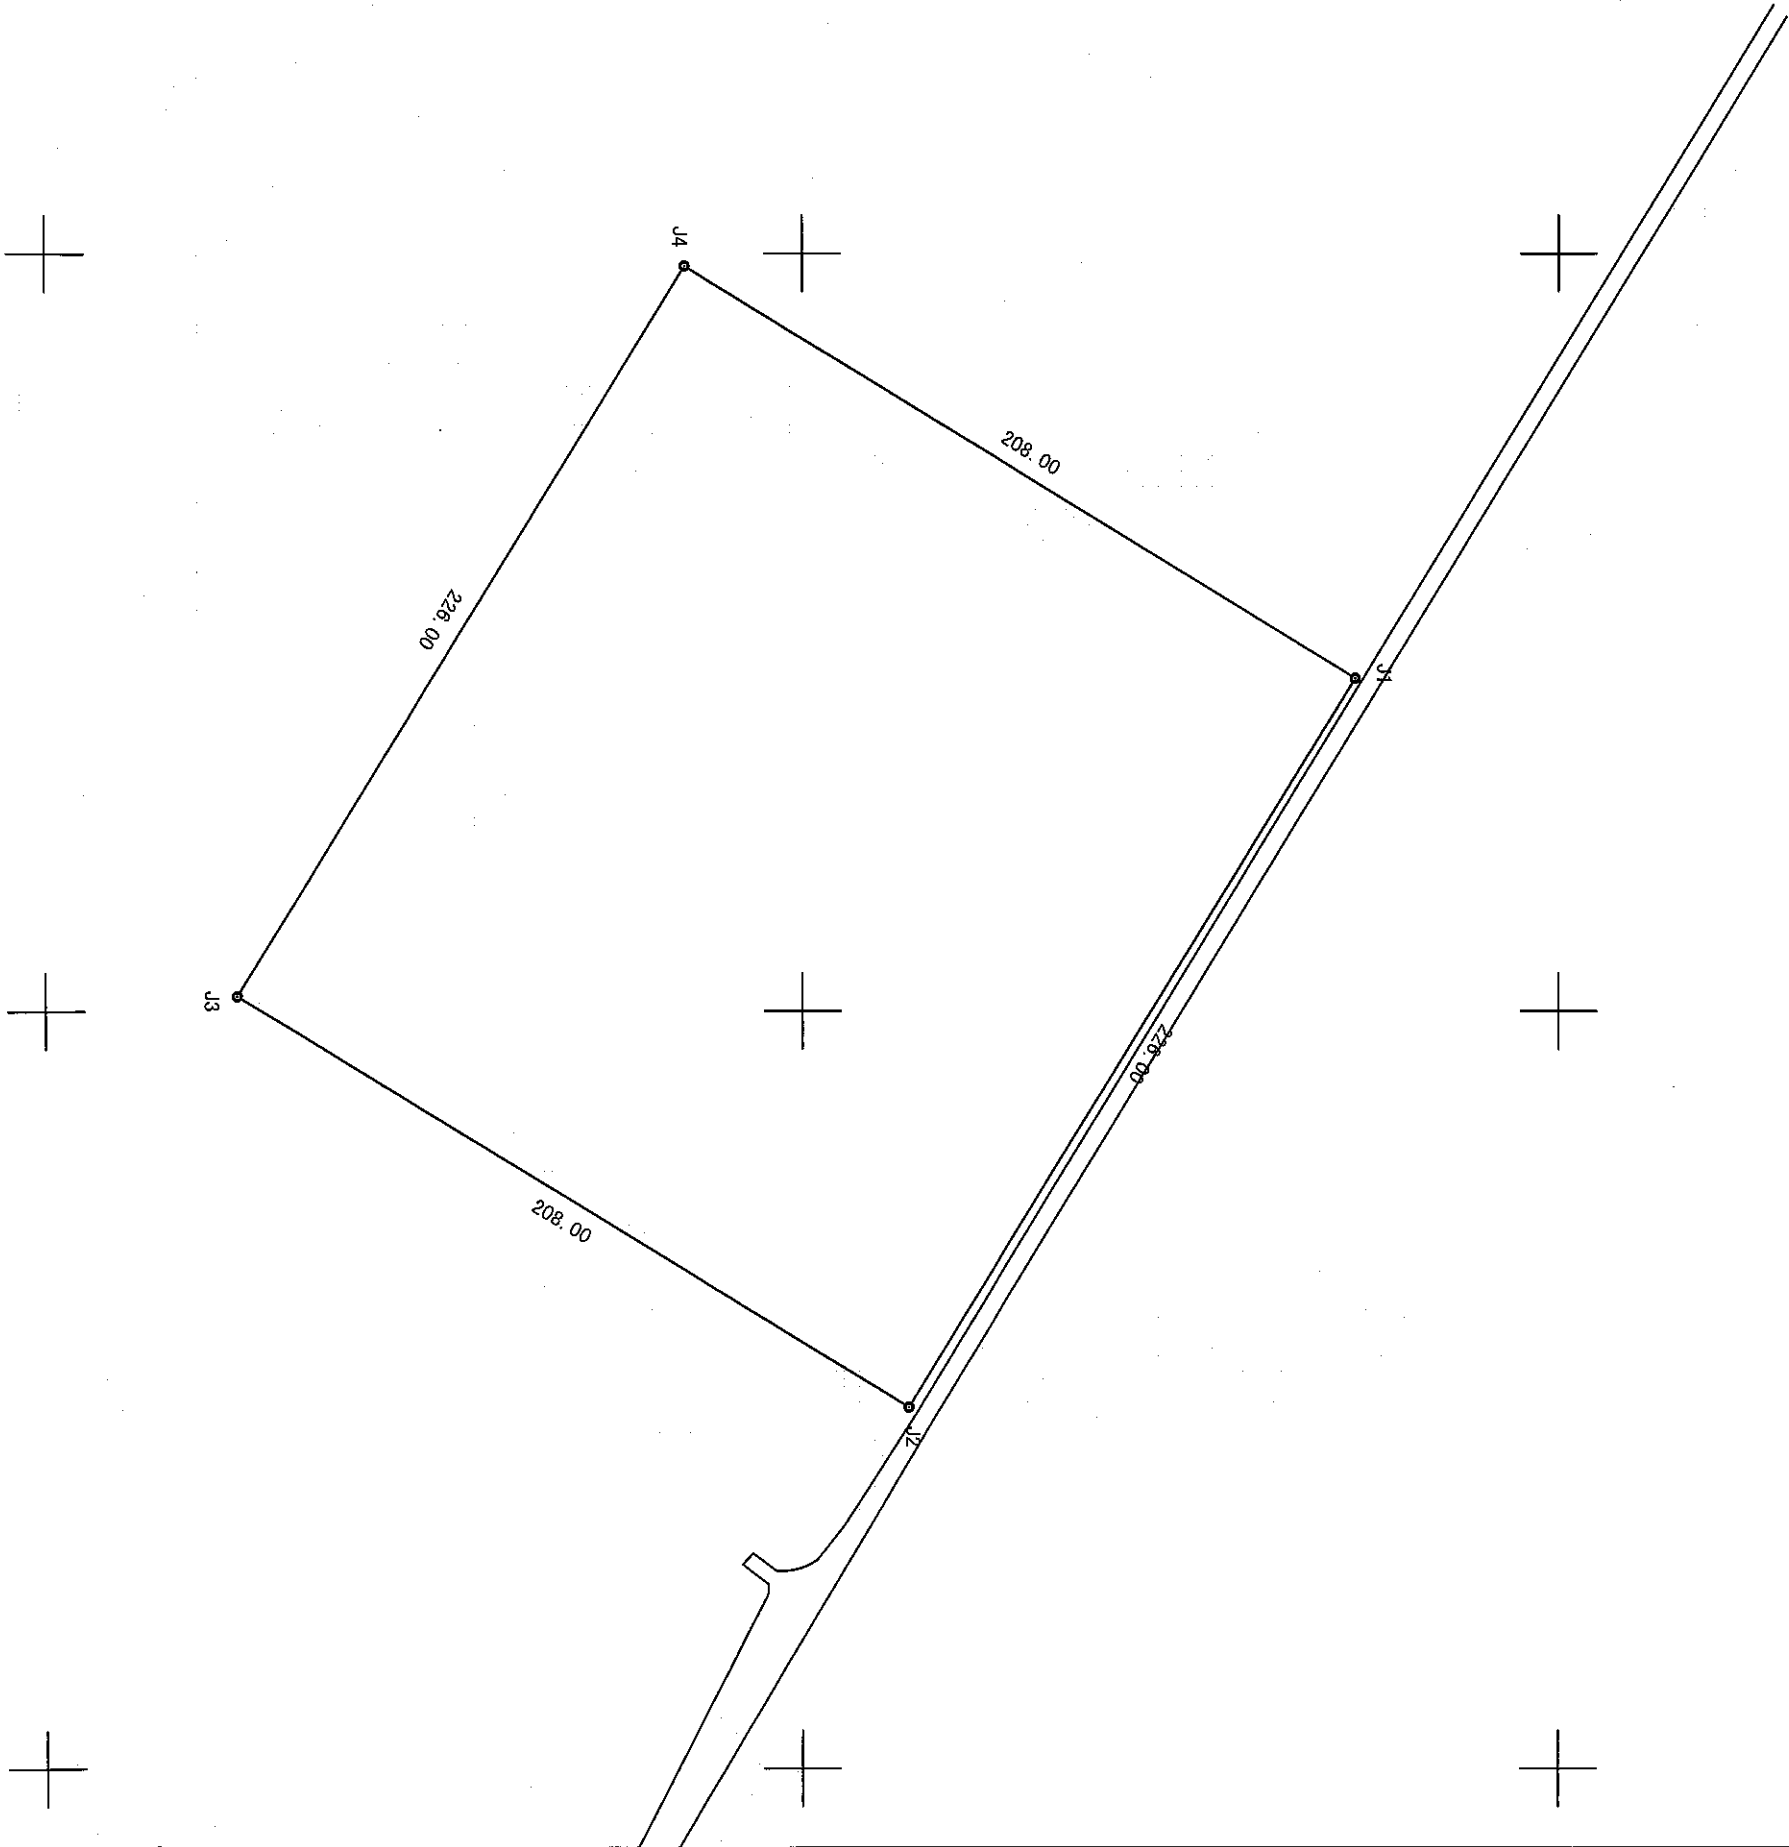

图例

- 界内用地线
- 规划路中线
- 规划路红线

天津市空间数据科技有限公司					
地号	图幅号	比例尺	测量员	检查员	周桐
2025津海晶长芦盐场内	2025.02.17	1:2000	潘浩	审核员	李志鹏
日期	2025.02.17	1:2000	潘浩	审核员	何桃