



天津市梧桐中学扩建项目总平面公布图

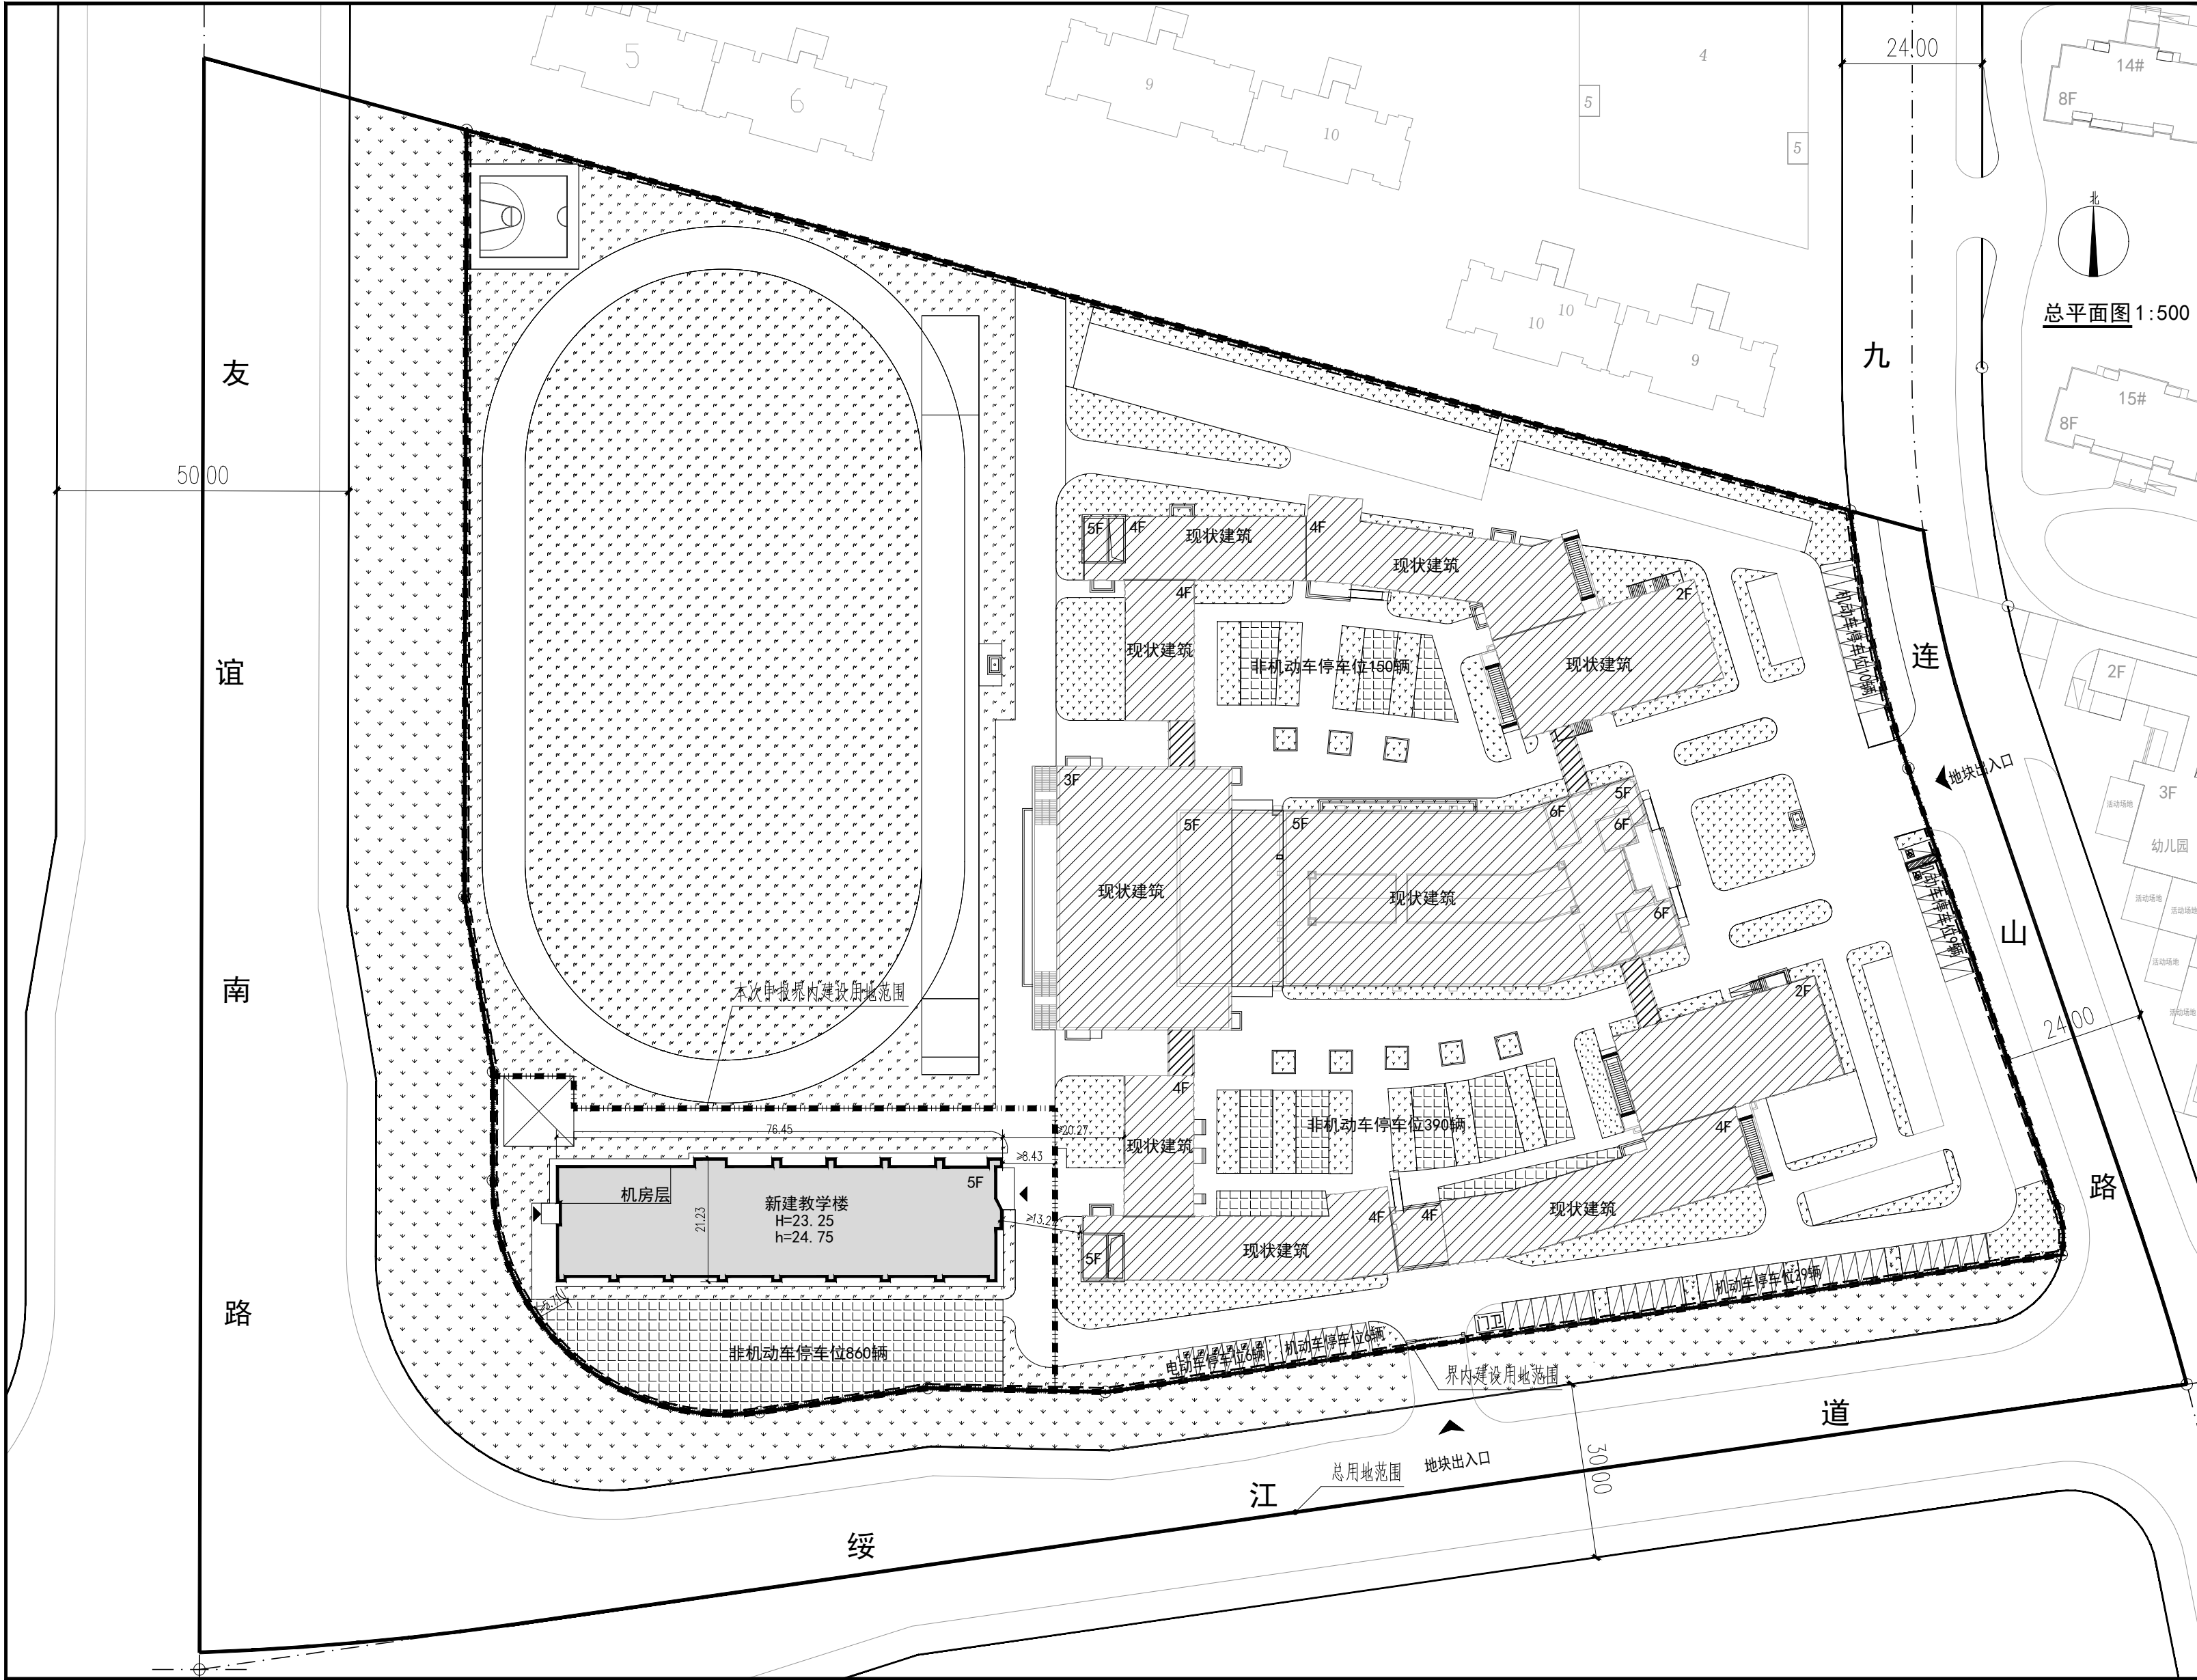


公建技术经济指标表					
项目	单位	总指标	已发证指标	本次申报指标	审批后剩余指标
总用地面积	㎡	66458.4	0.00	4630	0.00
界内建设用地面积	㎡	44208.2	0.00	4630	0.00
容积率		≤			
地上计容建筑面积	㎡	≤ 34399.6	≤ 26999.6	≤ 7400.00	≤ 0.00
建筑密度	%	≤			
建筑基底面积	㎡	≤ 9431.14	≤ 7981.14	≤ 1450.00	≤ 0.00
绿地率	%	≥			
绿地面积	㎡	≥ 15472.9	≥ 14726.64	≥ 746.26	≥ 0.00
项目		单位	本次申报指标		
总建筑面积		㎡	≤	7400.00	
地上建筑面积		㎡	≤	7400.00	
地上计容建筑面积		㎡	≤	7400.00	
地下建筑面积		㎡	≤	0.00	
其中	经营性公建建筑面积	㎡	≤	0.00	
	非经营性公建建筑面积	㎡	≤	0.00	
班级数量		班		40	
机动车停车位		辆	≥	60	
其中	地上停车位	辆		60	
	地下停车位	辆		0	
非机动车停车位		辆	≥	1400	
其中	地上停车位	辆		1400	
	地下停车位	辆		0	
城市雕塑		座		0	

注:地上机动车停车位包括6辆充电车位, 2辆无障碍车位。南侧入口向西移动21.5米, 各项指标与之前保持不变。

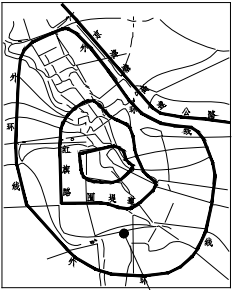

本项目地理位置

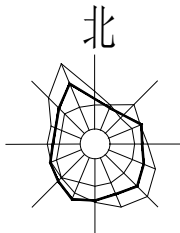

图例

	总用地范围		地块出入口		现状围墙
	界内建设用地范围		建筑出入口		新建大门
	道路中心线		区内道路		
	规划道路红线		绿地		
	新建建筑物		非机动车停车位		
	现状建筑		机动车停车位		

说明:

1. 本图依据甲方提供的现势地形图等相关资料所绘制。
2. 平面坐标系采用2000年天津市城市坐标系。
3. 高程采用1972年天津市大沽高程系。
4. 水准点位置由甲方提供。
5. 本图所注尺寸均以米为单位。
6. 图中所注尺寸均为建筑物外轮廓尺寸含外保温、外饰面等。
7. 消防、人防、电力等附属设施的布局 and 规模, 均以相关部门审批结果为准。
8. 本图纸批复内容仅限规划条件约定的与城乡规划相关的内容。